

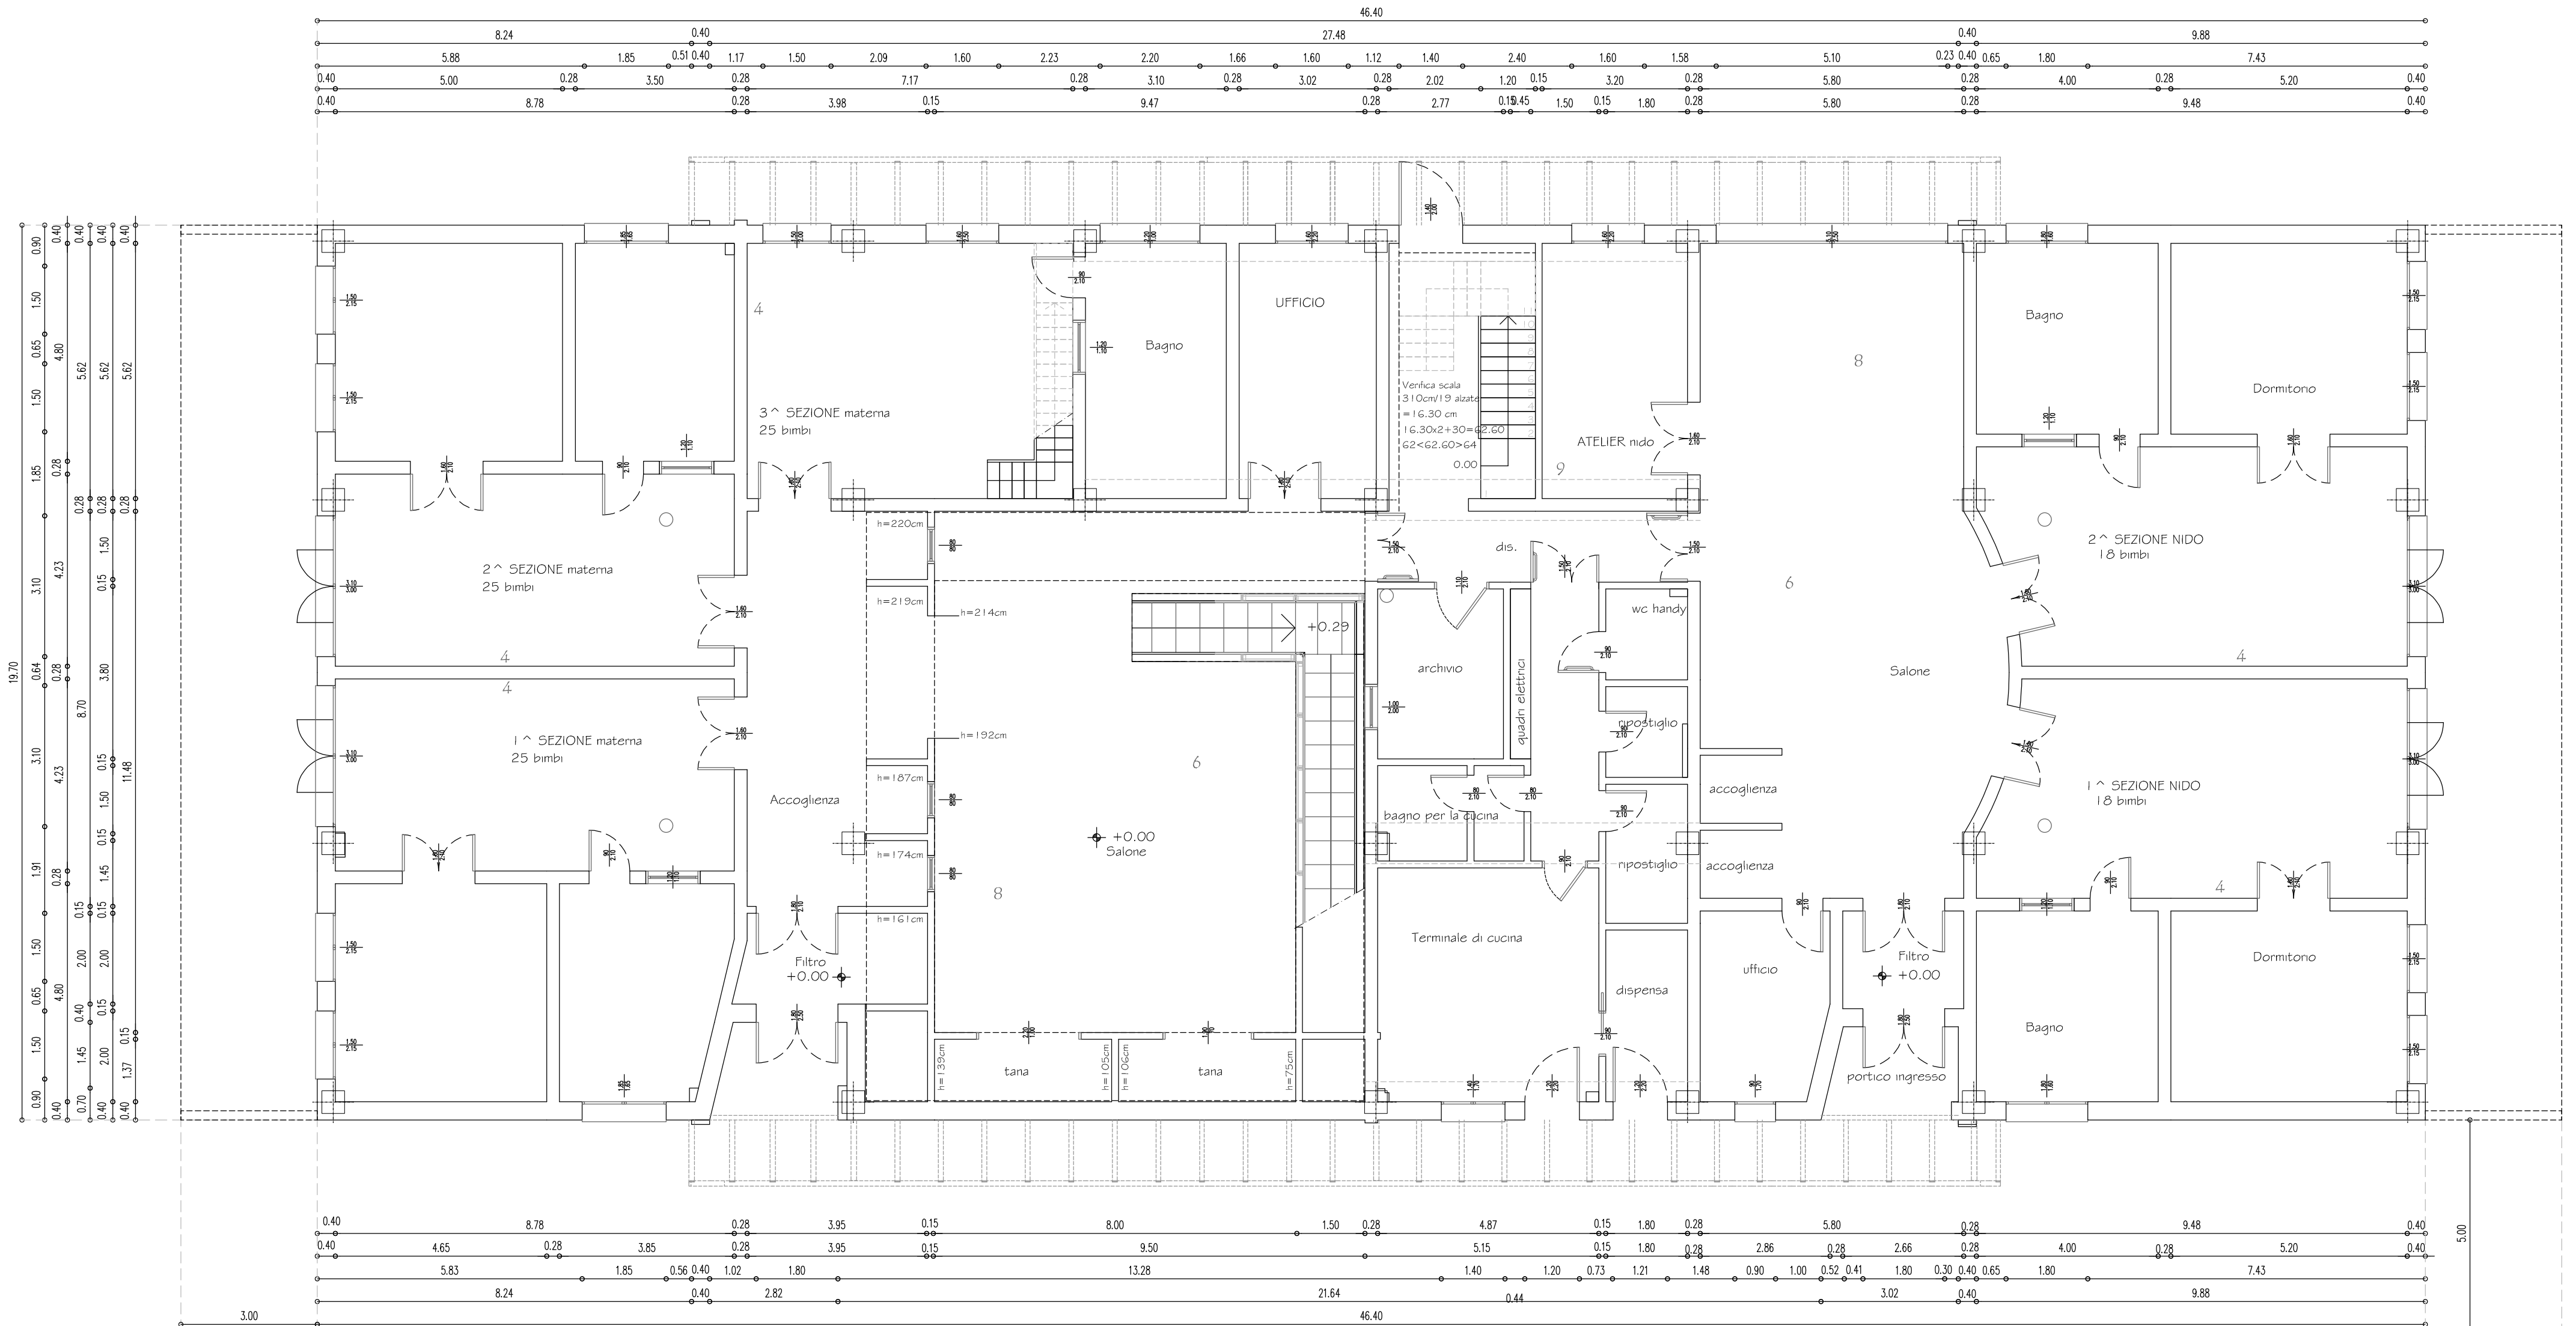


# Scuola d'infanzia BALENA BLU

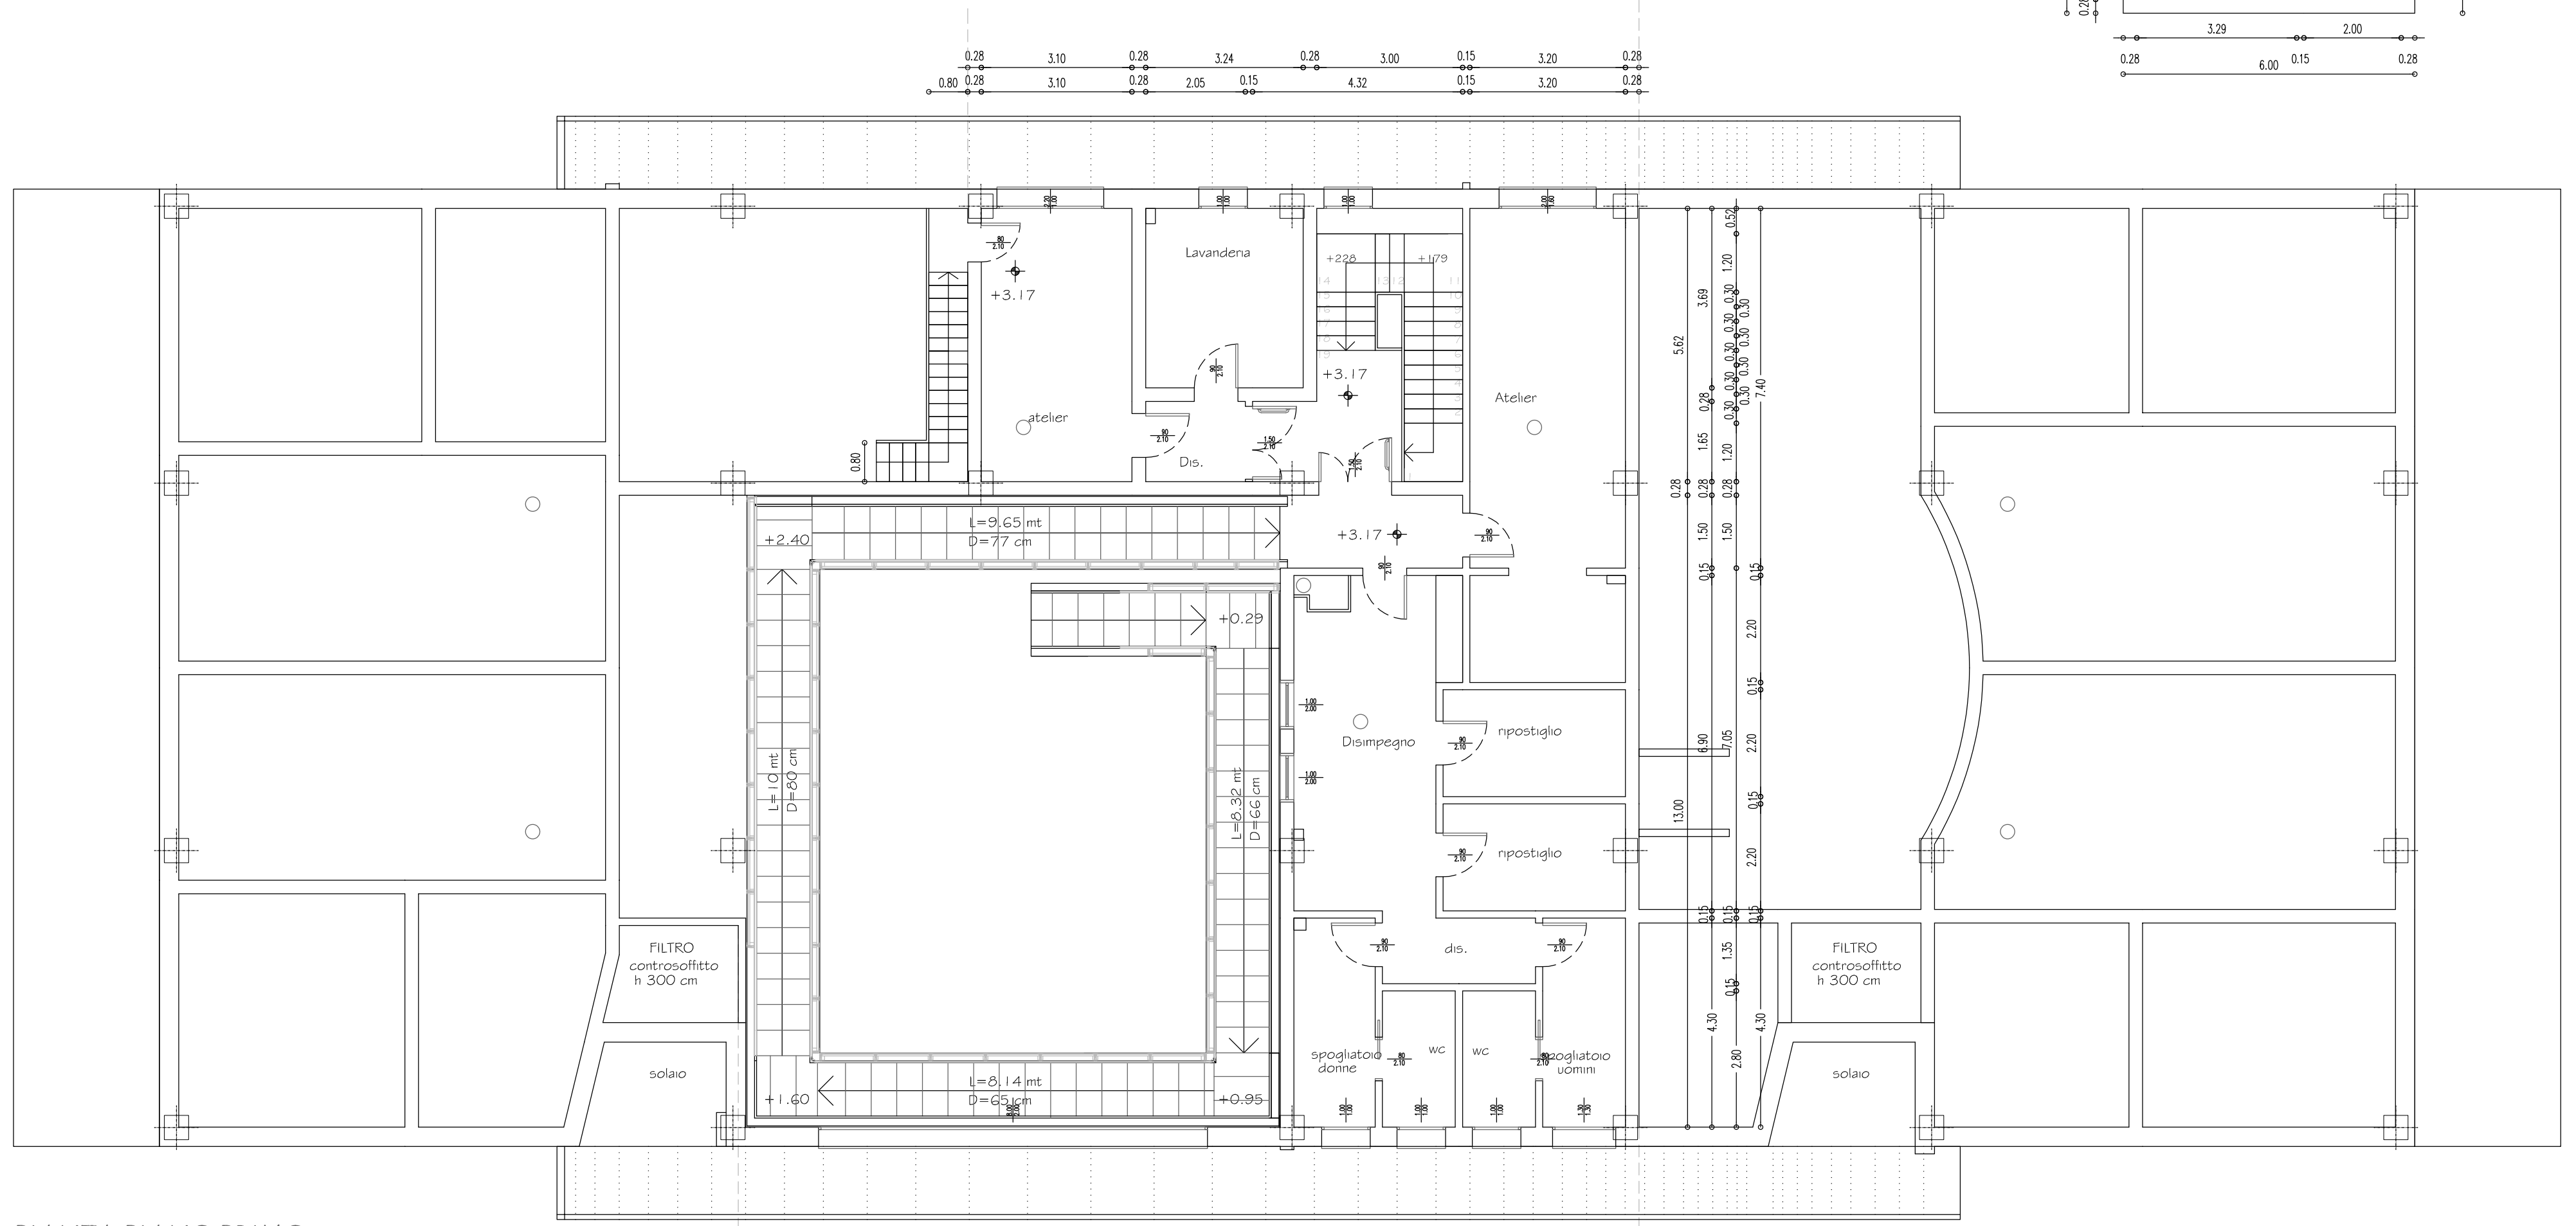

PIANTA PIANO TERRA

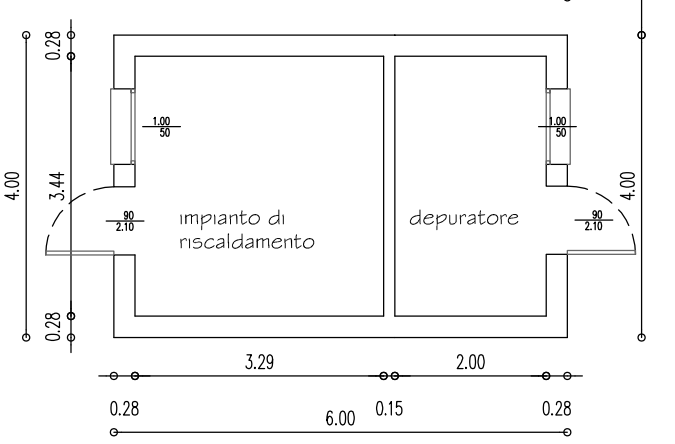

PIANTA PIANO PRIMO