


- E ESTINTORE
- ⊗ LUCE DI EMERGENZA
- + CASSETTA PRONTO SOCCORSO
- ⚡ Q.E. QUADRO ELETTRICO

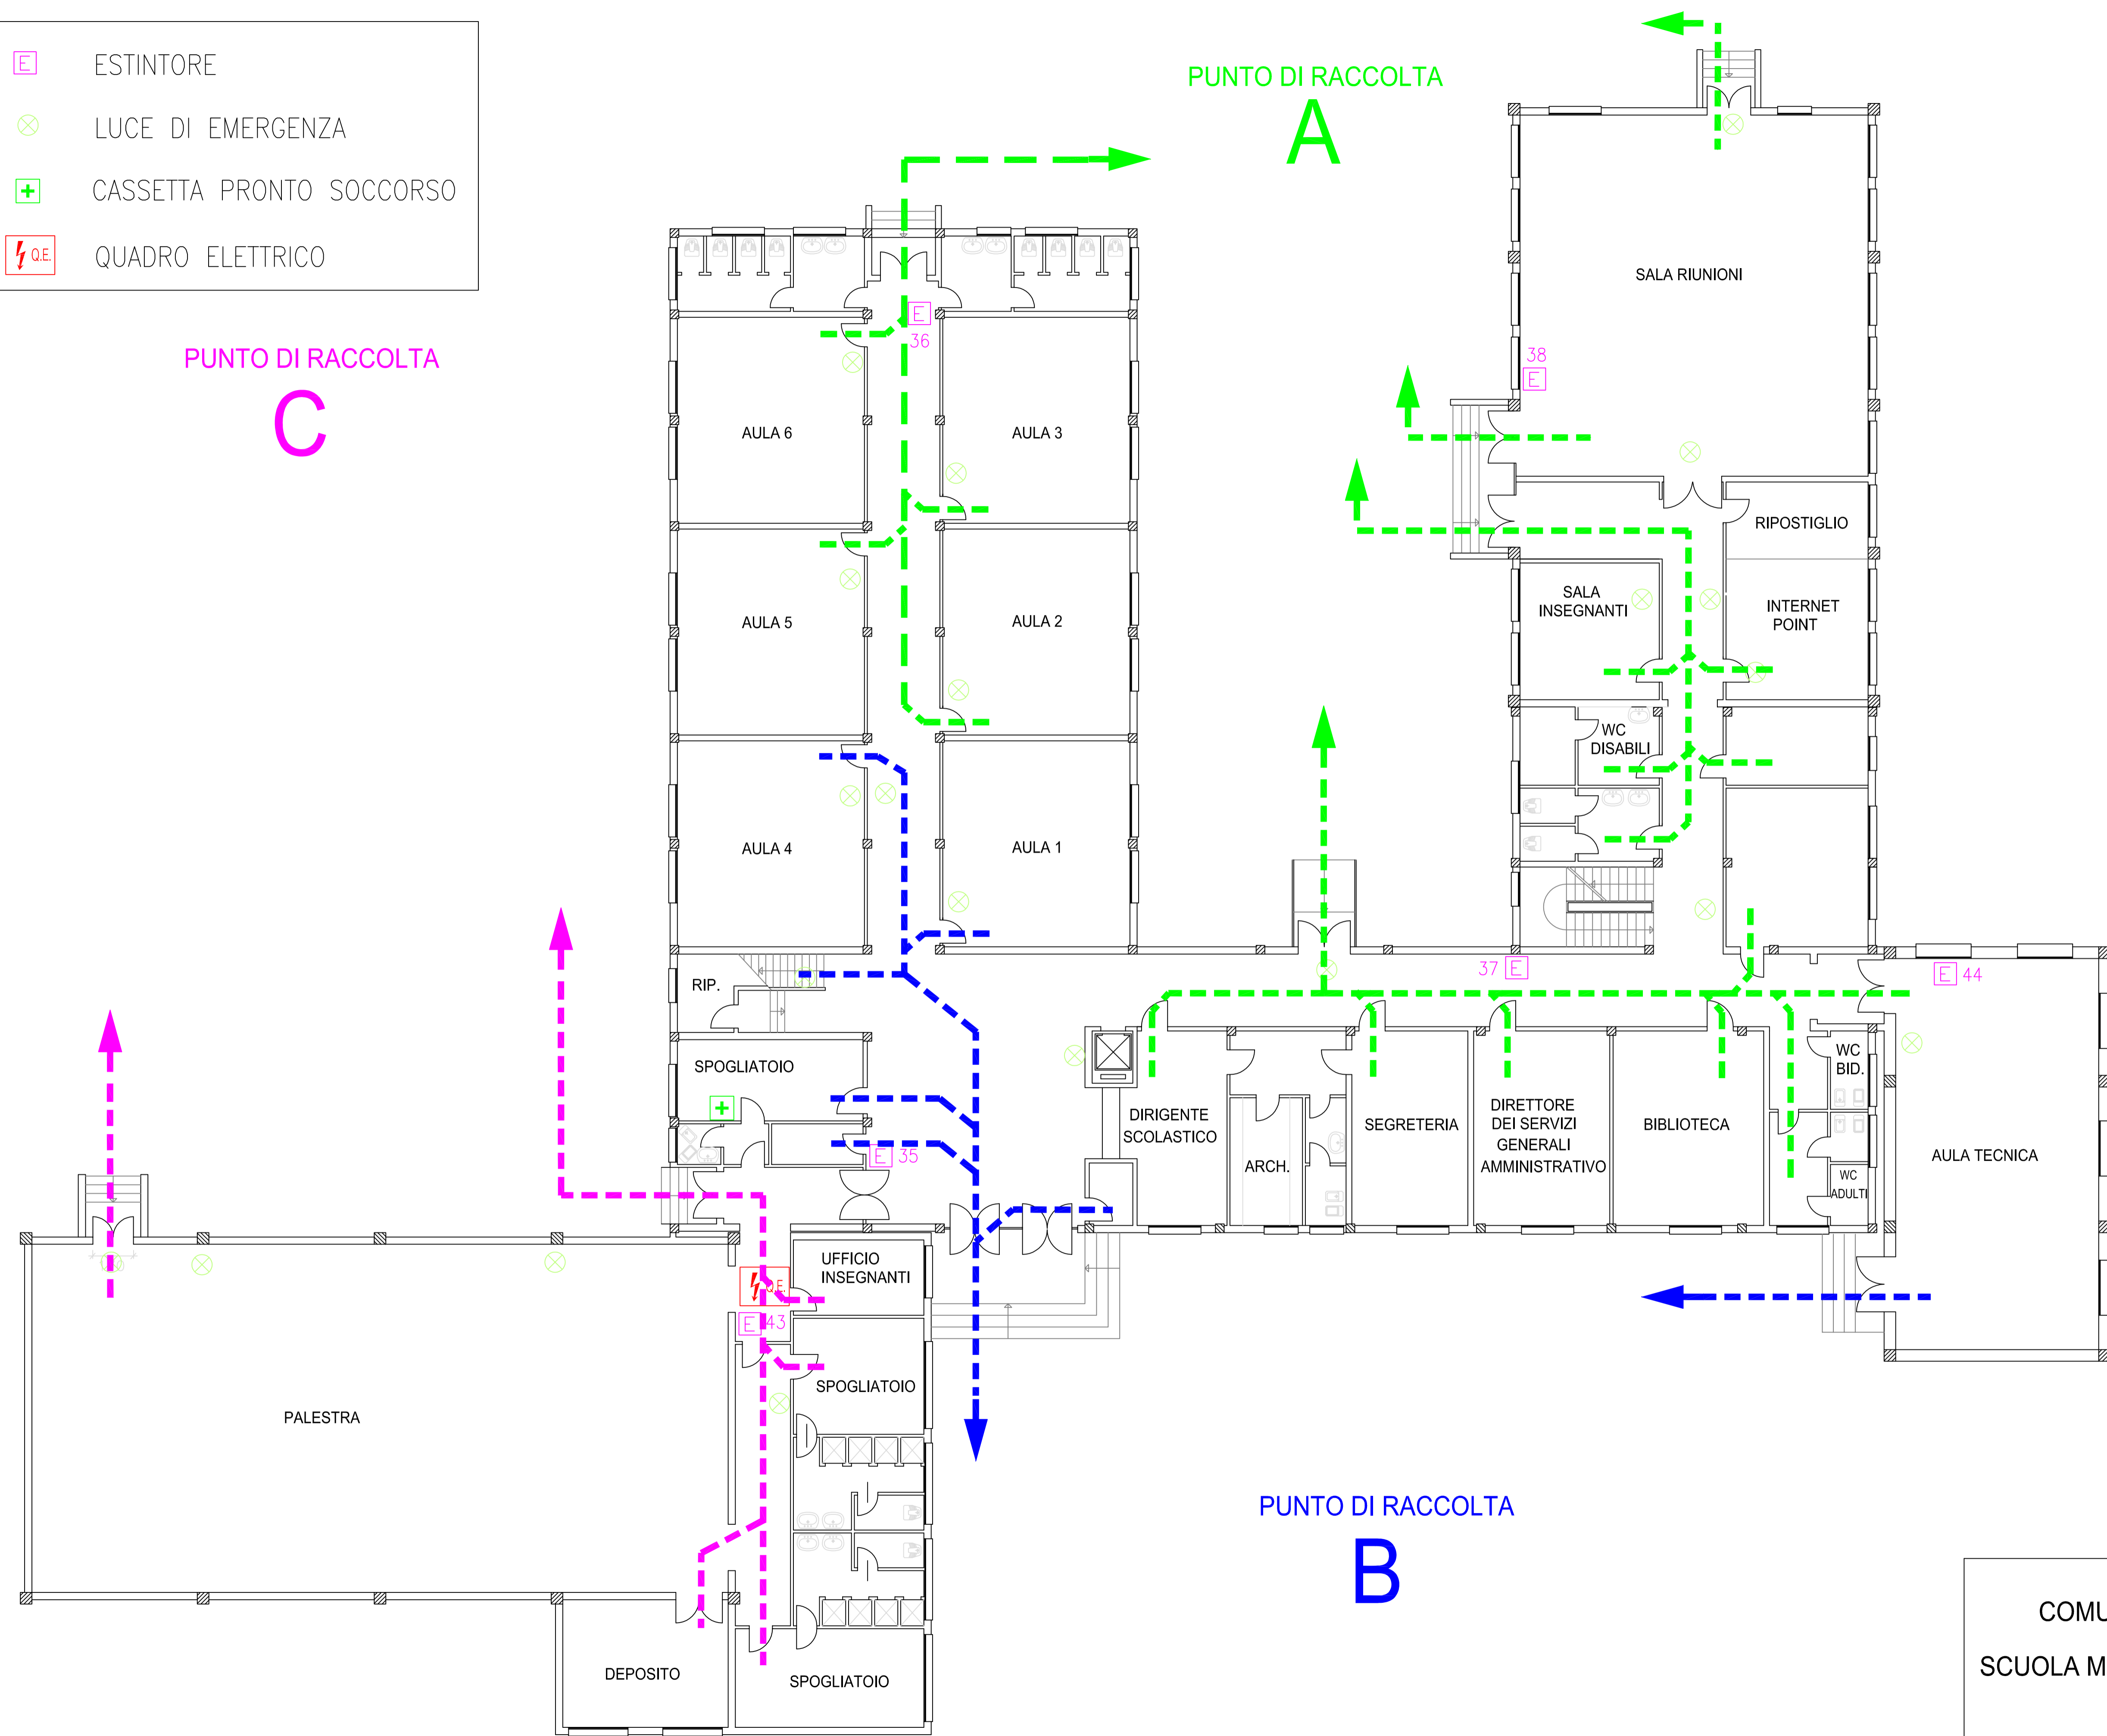

COMUNE DI CAMPOGALLIANO (MO)
 SCUOLA MEDIA STATALE "S.GIOVANNI BOSCO"
 Via Barchetta
 Piano Terra

data: settembre 2006